


План застройки площадки для проведения демонстрационного экзамена по КОД №1.1 по компетенции №__ "Бухгалтерский учет"

Компетенция: Бухгалтерский учет
Код № 1.1
Номер компетенции: ____
План застройки площадки: 357,8 кв.м

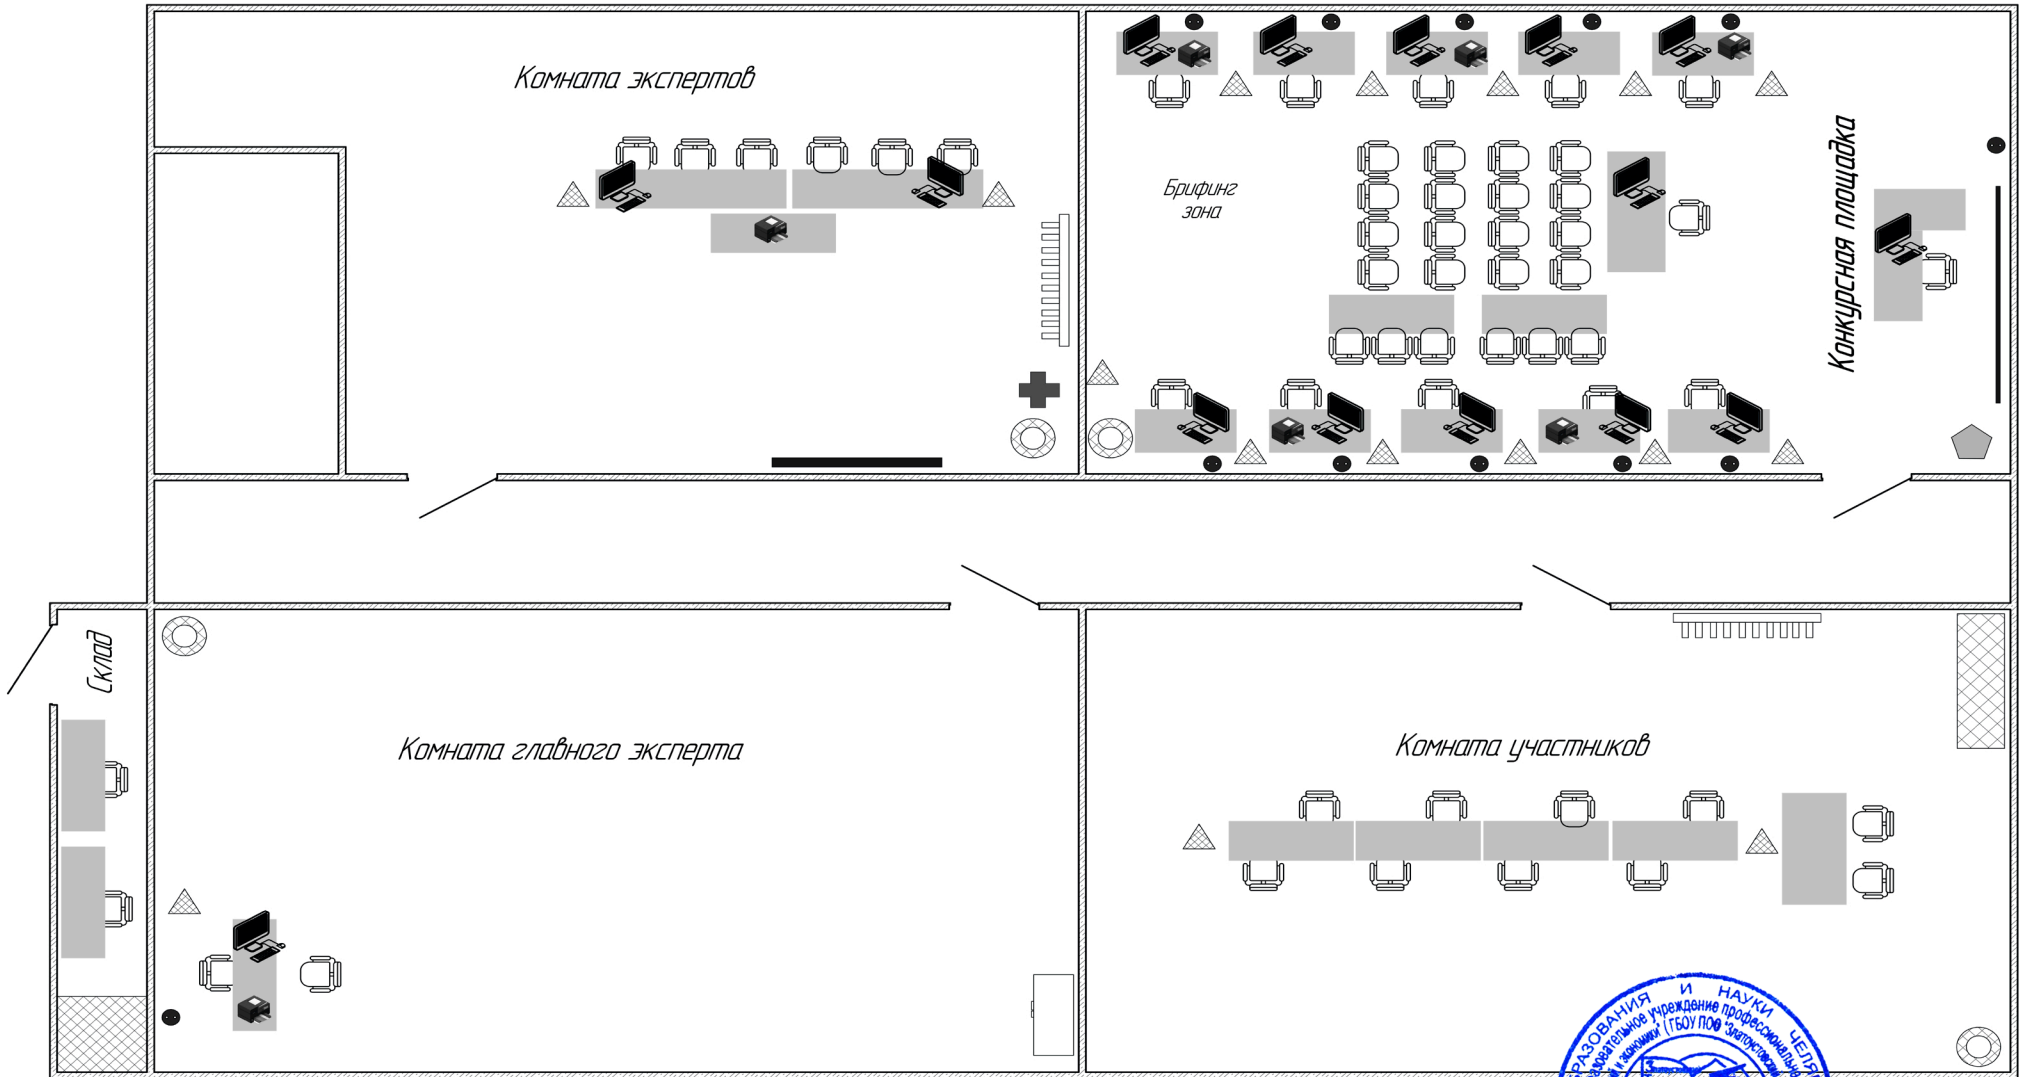

Директор ГБОУ ПОО "Златоустовский техникум технологий и экономики"

Ирина Марёва
Ирина Марёва

