


План застройки площадки для проведения демонстрационного экзамена по КОД № 1.1 по компетенции 4.0 Графический дизайн

*Компетенция: Графический дизайн
 Номер компетенции: 4.0
 КОД № 1.1
 Общая площадь застройки 241 кв.м.
 План застройки площадки:*

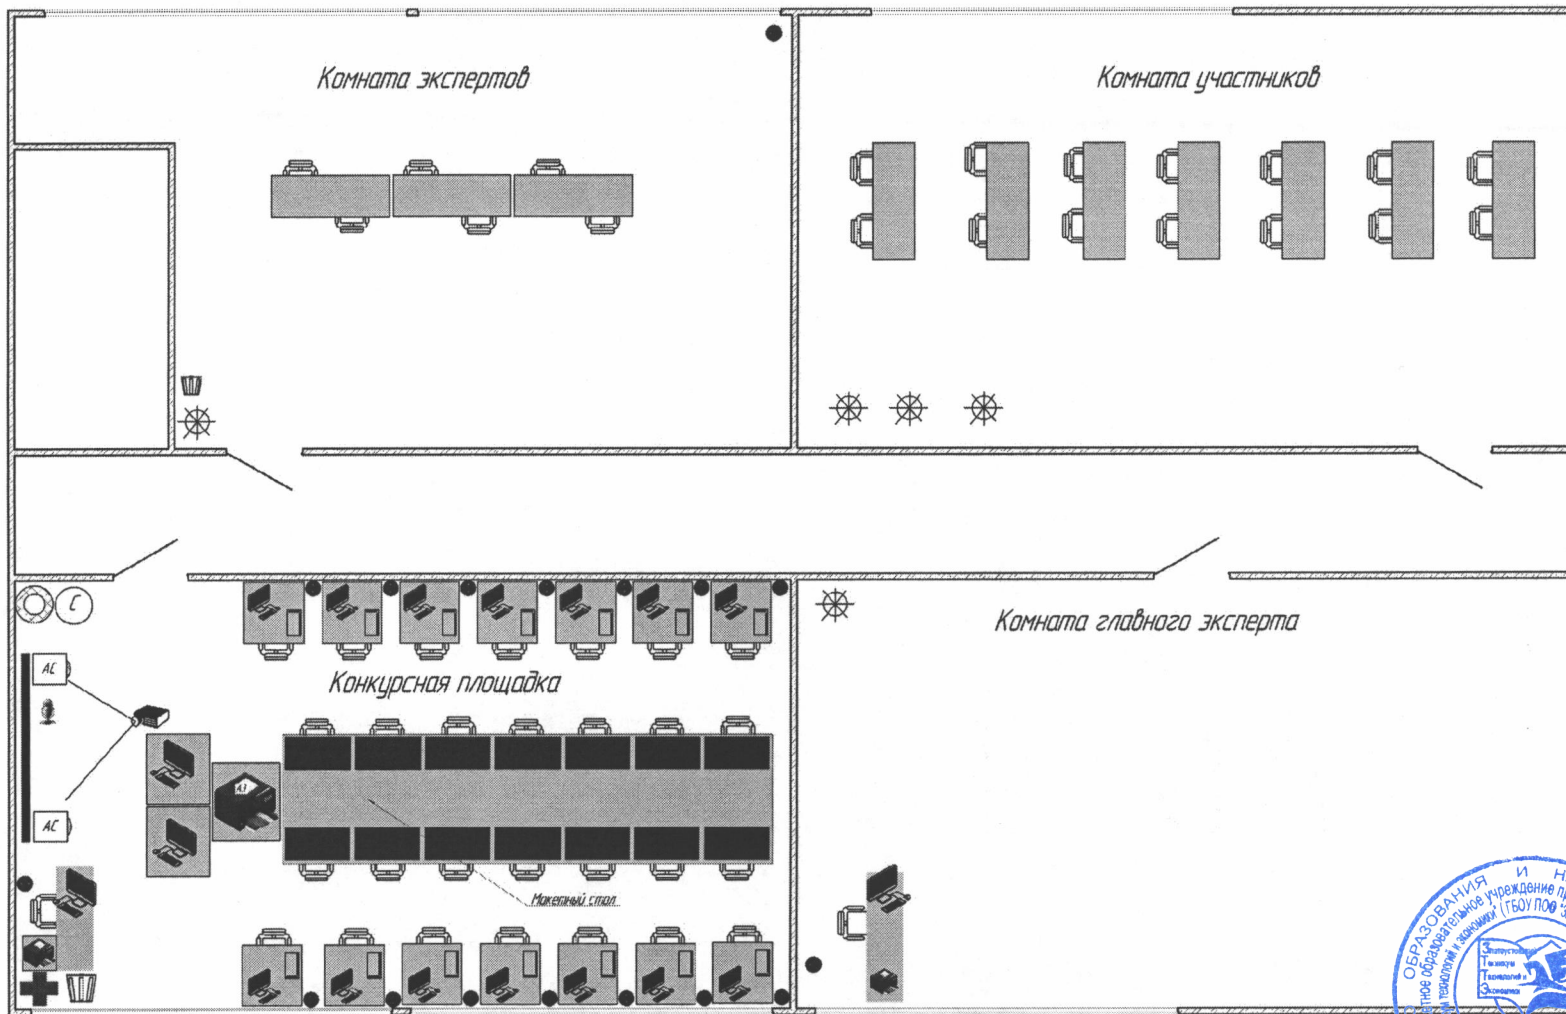

- Коврик для реза формата А2
- Стол
- Компьютер
- Кулер
- Розетка 220В
- Стул
- Корзина для мусора
- Осветитель
- МРУ А4
- МРУ А3
- Экран
- Аптечка
- Графический планшет
- АС
- Микрофон



Директор ГБОУ ПОО "Златоустовский техникум технологий и экономики"

М.Н.Пономарева