


План застройки площадки для проведения демонстрационного экзамена по стандартам Ворлдскиллс Россия

Компетенция: Ресторанный сервис
 Номер компетенции: 35
 Код компетенции: 12
 Площадь экзаменационной площадки: 183 кв.м.
 Общая площадь: 450 кв.м.
 План застройки площадки:

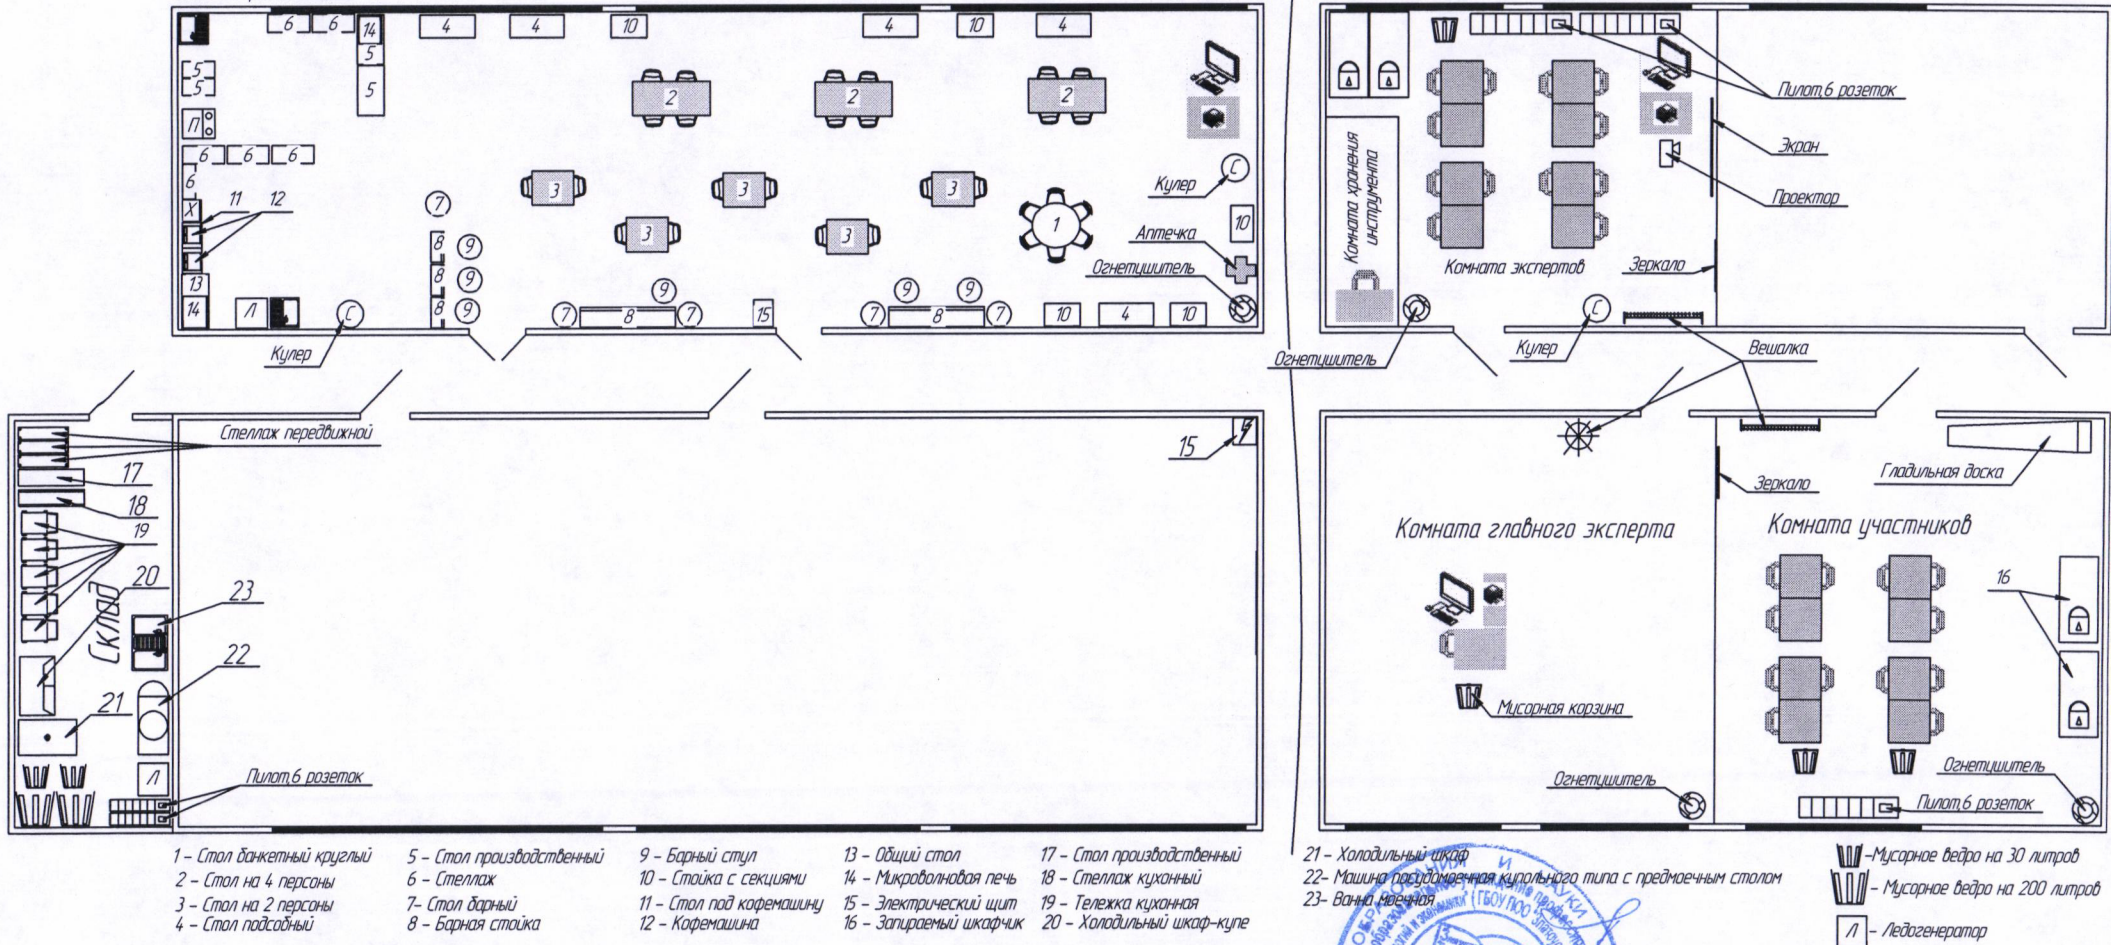

- | | | | | |
|----------------------------|---------------------------|--------------------------|-------------------------|----------------------------|
| 1 - Стол банкетный круглый | 5 - Стол производственный | 9 - Барный стул | 13 - Общий стол | 17 - Стол производственный |
| 2 - Стол на 4 персоны | 6 - Стеллаж | 10 - Стойка с секциями | 14 - Микроволновая печь | 18 - Стеллаж кухонный |
| 3 - Стол на 2 персоны | 7 - Стол барный | 11 - Стол под кофемашину | 15 - Электрический щит | 19 - Тележка кухонная |
| 4 - Стол подсобный | 8 - Барная стойка | 12 - Кофемашина | 16 - Запираемый шкафчик | 20 - Холодильный шкаф-купе |

- | | |
|---|------------------------------|
| 21 - Холодильный шкаф | Мисорное ведро на 30 литров |
| 22 - Машина посудомоечная кулального типа с предмечным столом | Мисорное ведро на 200 литров |
| 23 - Ванна моечная | Л - Ледогенератор |

Директор ГБОУ ПОО "Златоустовский техникум технологий и экономики"

М.Н.Пономарева

