План застройки конкурсной площадки

Компетенция: Сварочные технологии

Место проведения: : ГБОУ ПОО «Златоустовский техникум технологий и экономики» 456234 г. Златоуст, ул. 3-я Нижнезаводская д. 6

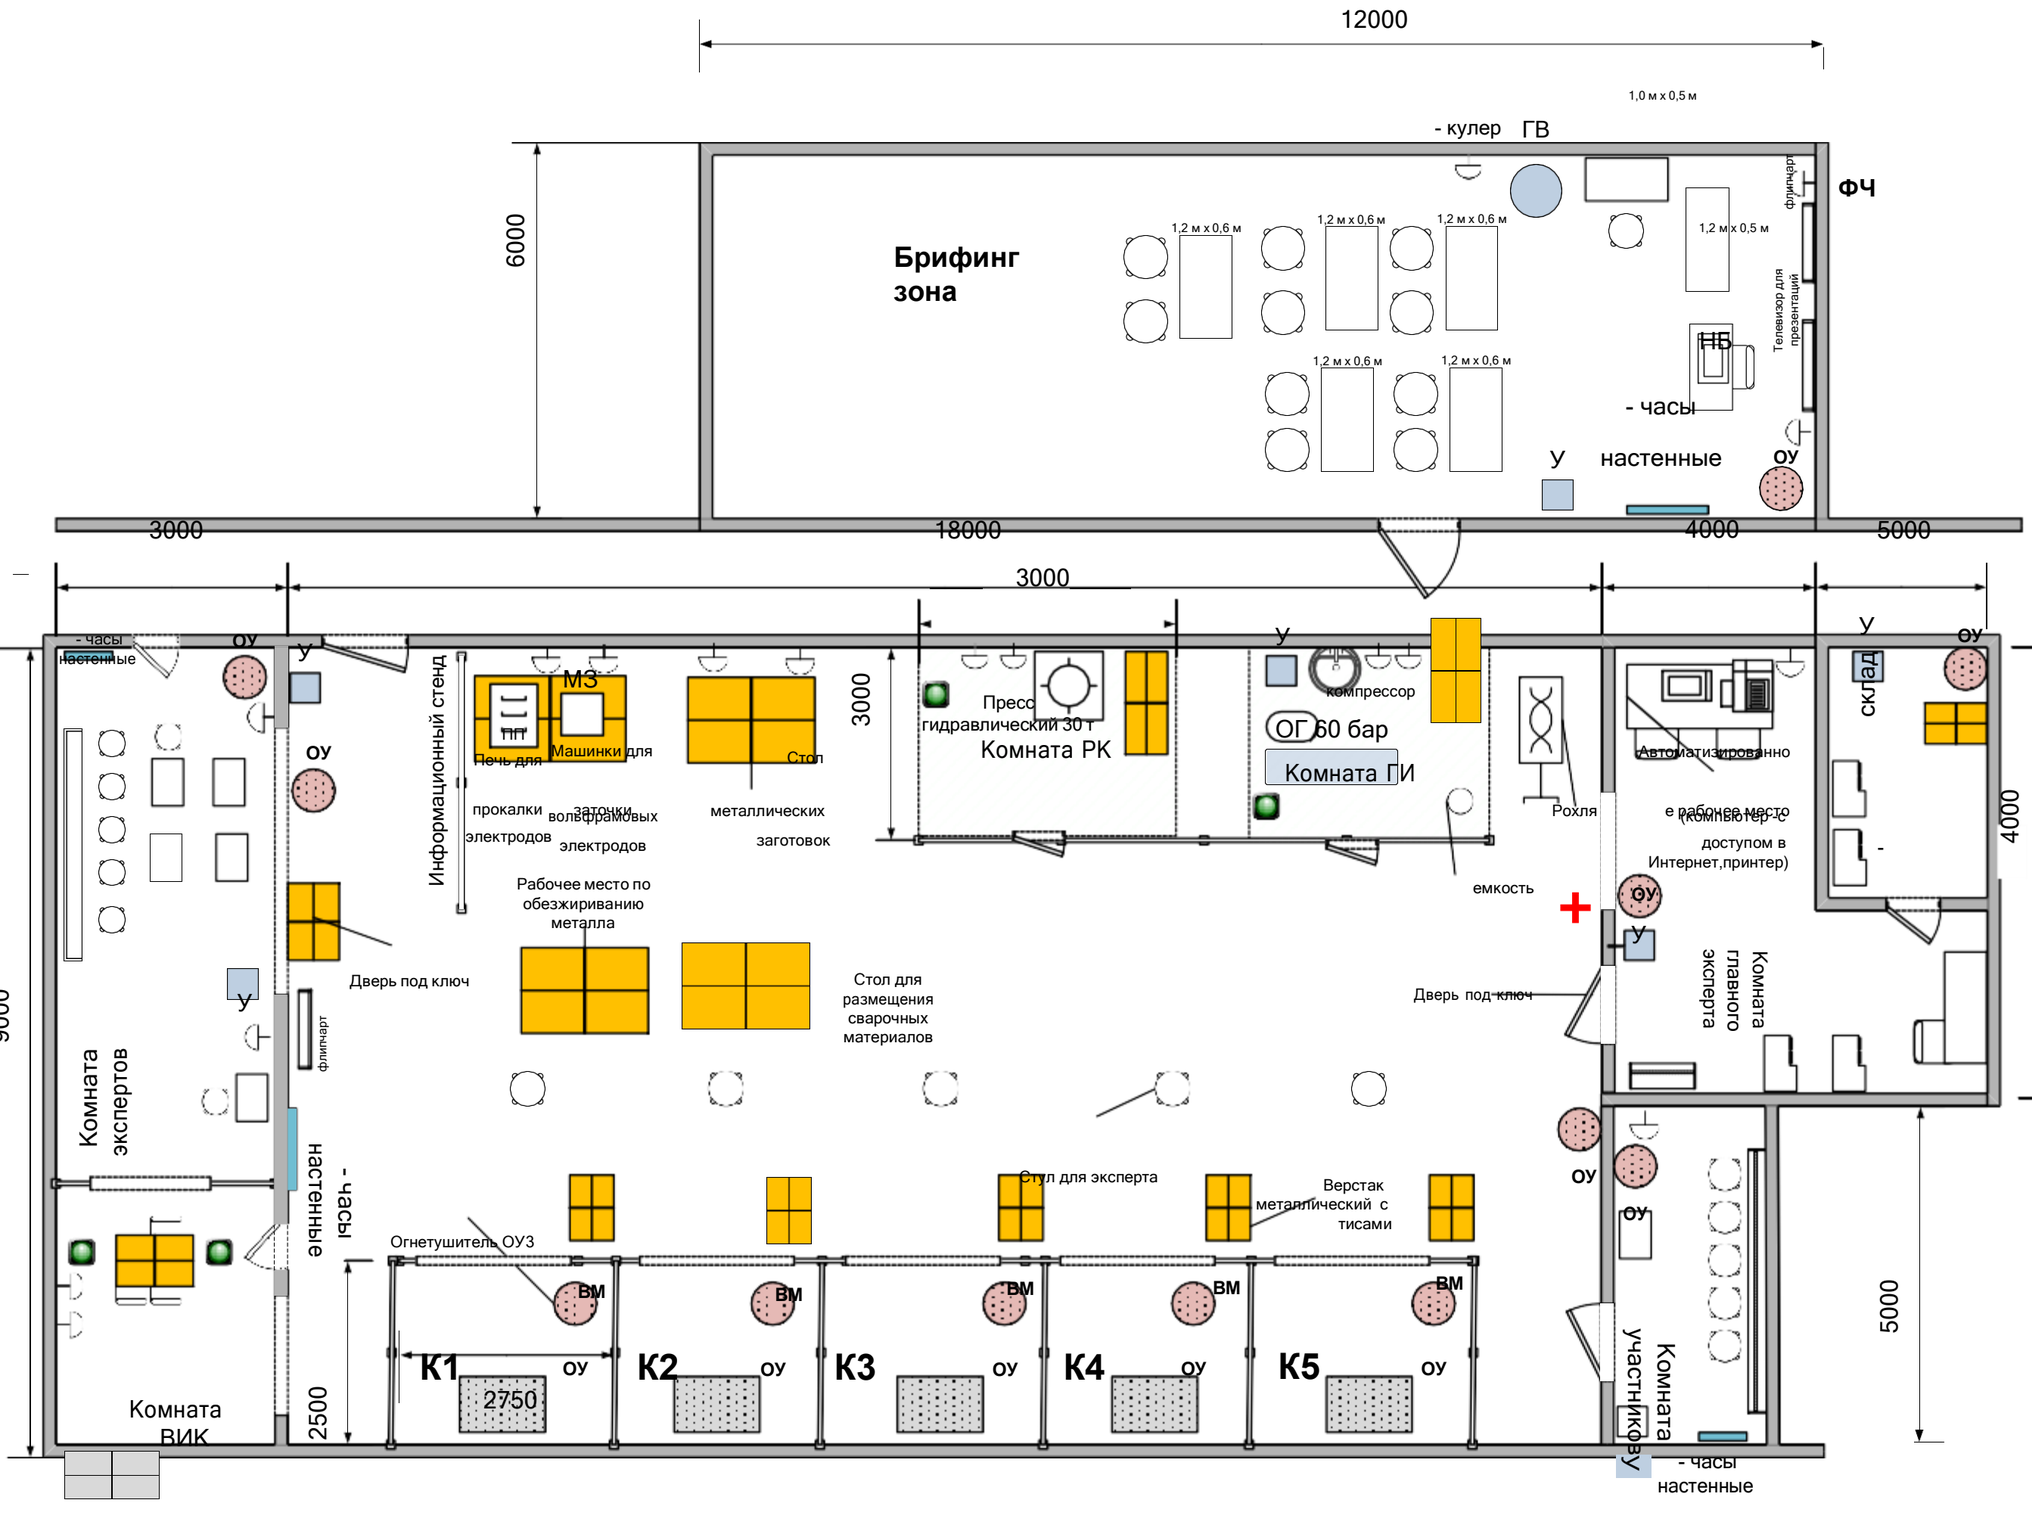

Стеллаж

Вешалки гардеробные

Светильник

ПП- Печь для прокалки электродов

ОУ- Огнетушитель

ФЧ - Флипчарт

ОГ 60 бар - Опрессовщик 60 бар с коммуникацией

ЗС - электрический настольный заточной станок

СМ – стол металлический

ГВ - кулер

К1-К5 - кабины сварочные

ОУ - огнетушитель для тушения электроустановок

К- компьютер

В- Ведро оцинкованное в комплекте с метлой и совко

У – корзина для мусора

1 Источник питания TIG 2300
2 Источник питания 323R
3 Розетка однофазная 220 В 2 шт
4 Розетка трехфазная 380В 2 шт
5 табурет поворотный сварщика
6 Тележка инструментальная
7. Светильник 300 лк
8 Вентиляционная установка
9 Сборочно- сварочный стол с элементами крепления
10-11 газовый баллон Ar + K25
12 ведро, щетка, совок

Аптечка

ВМ -верстак металлический с тисами

- Розетка однофазная 220В
- Розетка трехфазная 380В
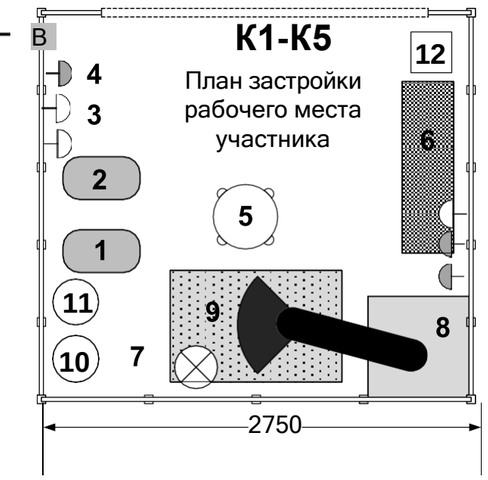
НБ - Ноутбук с кабелем для подключению к телевизору